


PROPOSITION DE MODIFICATION DU PERIMETRE DE PROTECTION AUTOUR DE LA CROIX ECOTEE

S.D.A.P. 22
19.04.2005

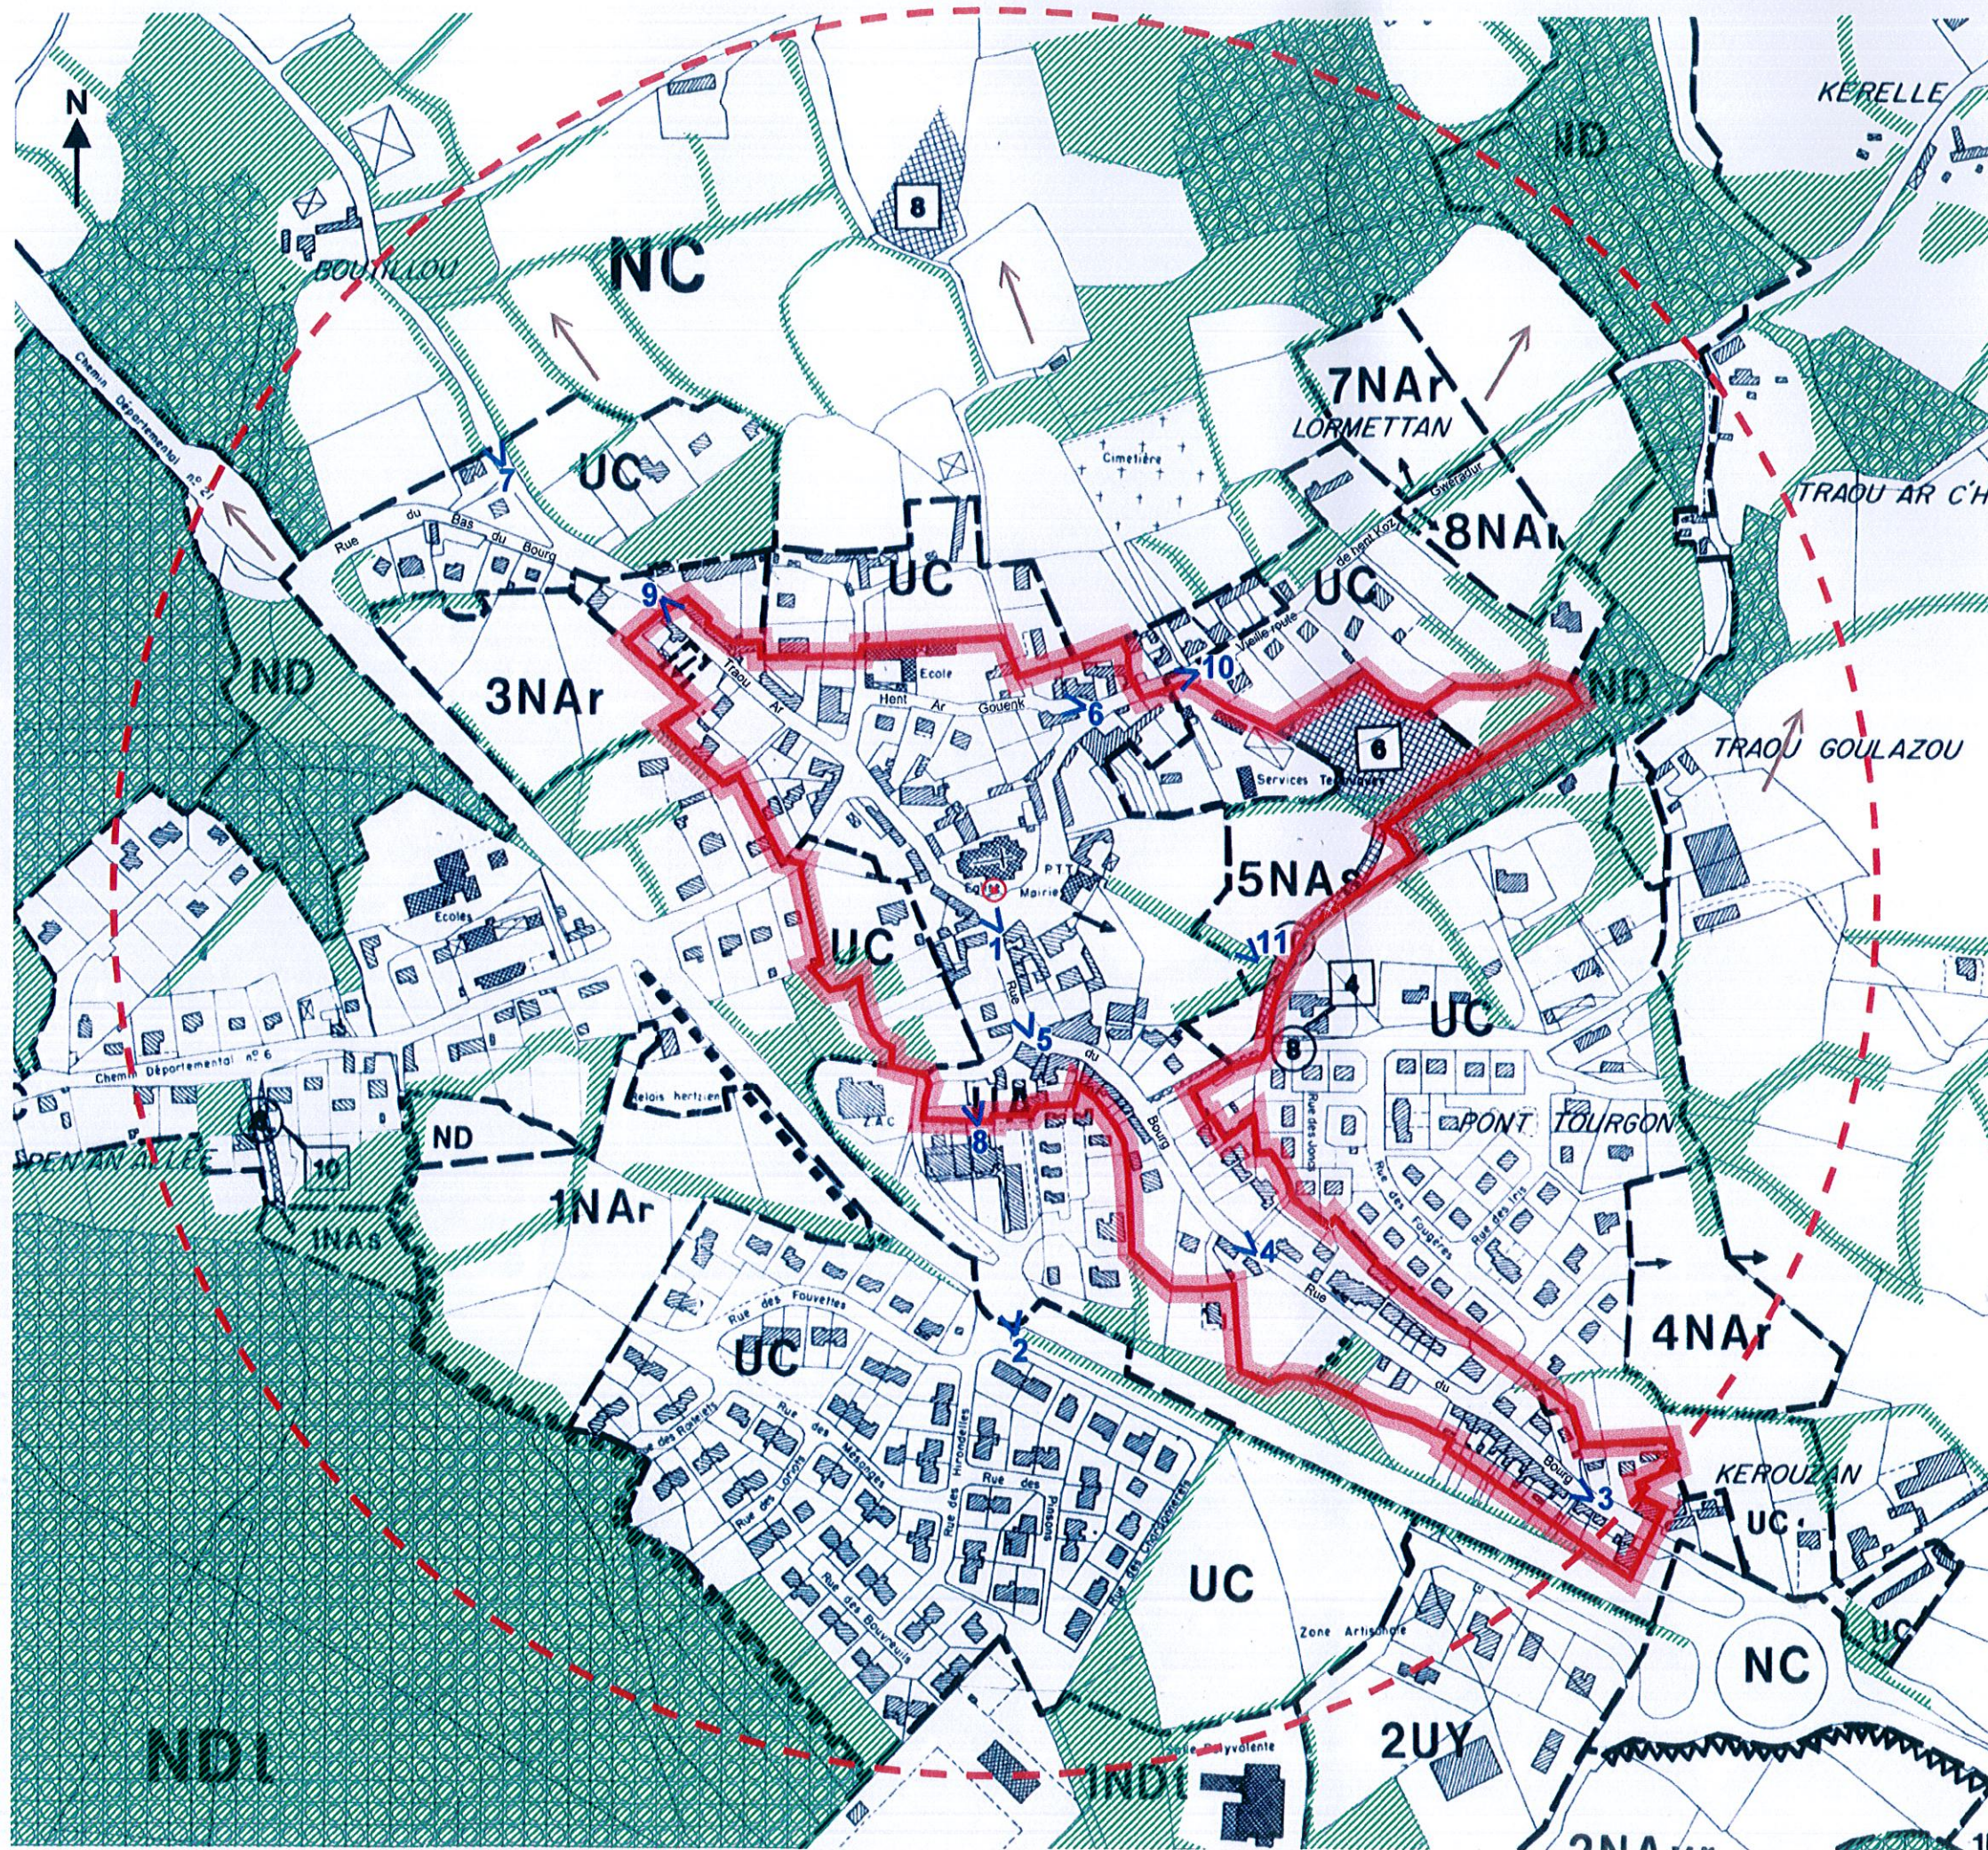

LEGENDE:

- ⊙ Monument historique
- - - Ancien périmètre de protection
- Périmètre de protection modifié
- ▨ Talus, haies, zones boisées
- Pente importante
- 3 Numéro de prise de vue