PLEUMEUR-BODOU

Rue du Bas du Bourg

DCE

Plan de masse

Echelle: 1/250

INDICE	DATE	MODIFICATION

LANNION-TRÉGOR COMMUNAUTÉ
LANNION-TREGER KUMUNEZH
Lannion Trégor Communauté
Service SPGPU
BP 50251
22300 Lannion
Tél : 02 96 05 09 00
contact@lannion-tregor.com

Note: Ce document est la propriété de LTC, reproduction interdite sans autorisation.

Janvier 2025

Légende

- Démolition de voirie existante
- Grave bitume
- Chaussée en enrobé
- Chaussée et trottoir en enrobé poncé beige
- Accotement en terre-pierre
- Cheminement en sable stabilisé
- Espace verts
- Bordure granit 15x25 dépose-repose
- Bordure granit 15x25 à créer
- Bordure T2 béton à créer

LEGENDE RESEAUX

- Réseau EP existant
- Fossé à curer
- Drain Ø300 à créer
- Réseau EP à reprendre
- Branchement EP à créer
- Regard Ø1000 à créer
- Grilles à créer
- Caniveau à grilles à créer
- Tampons ou regard à créer

COUPE AA'

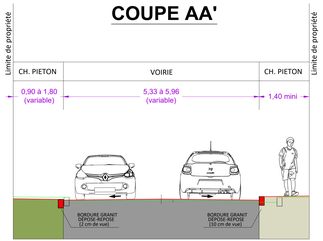

COUPE BB'

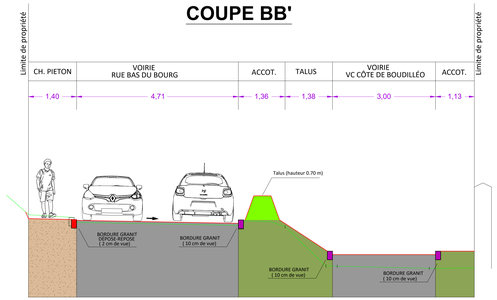

COUPE CC'

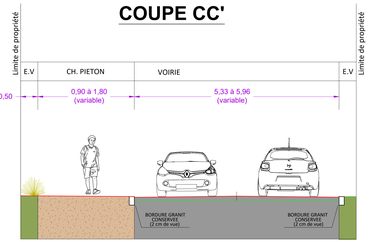
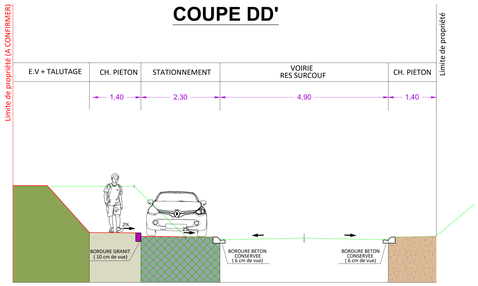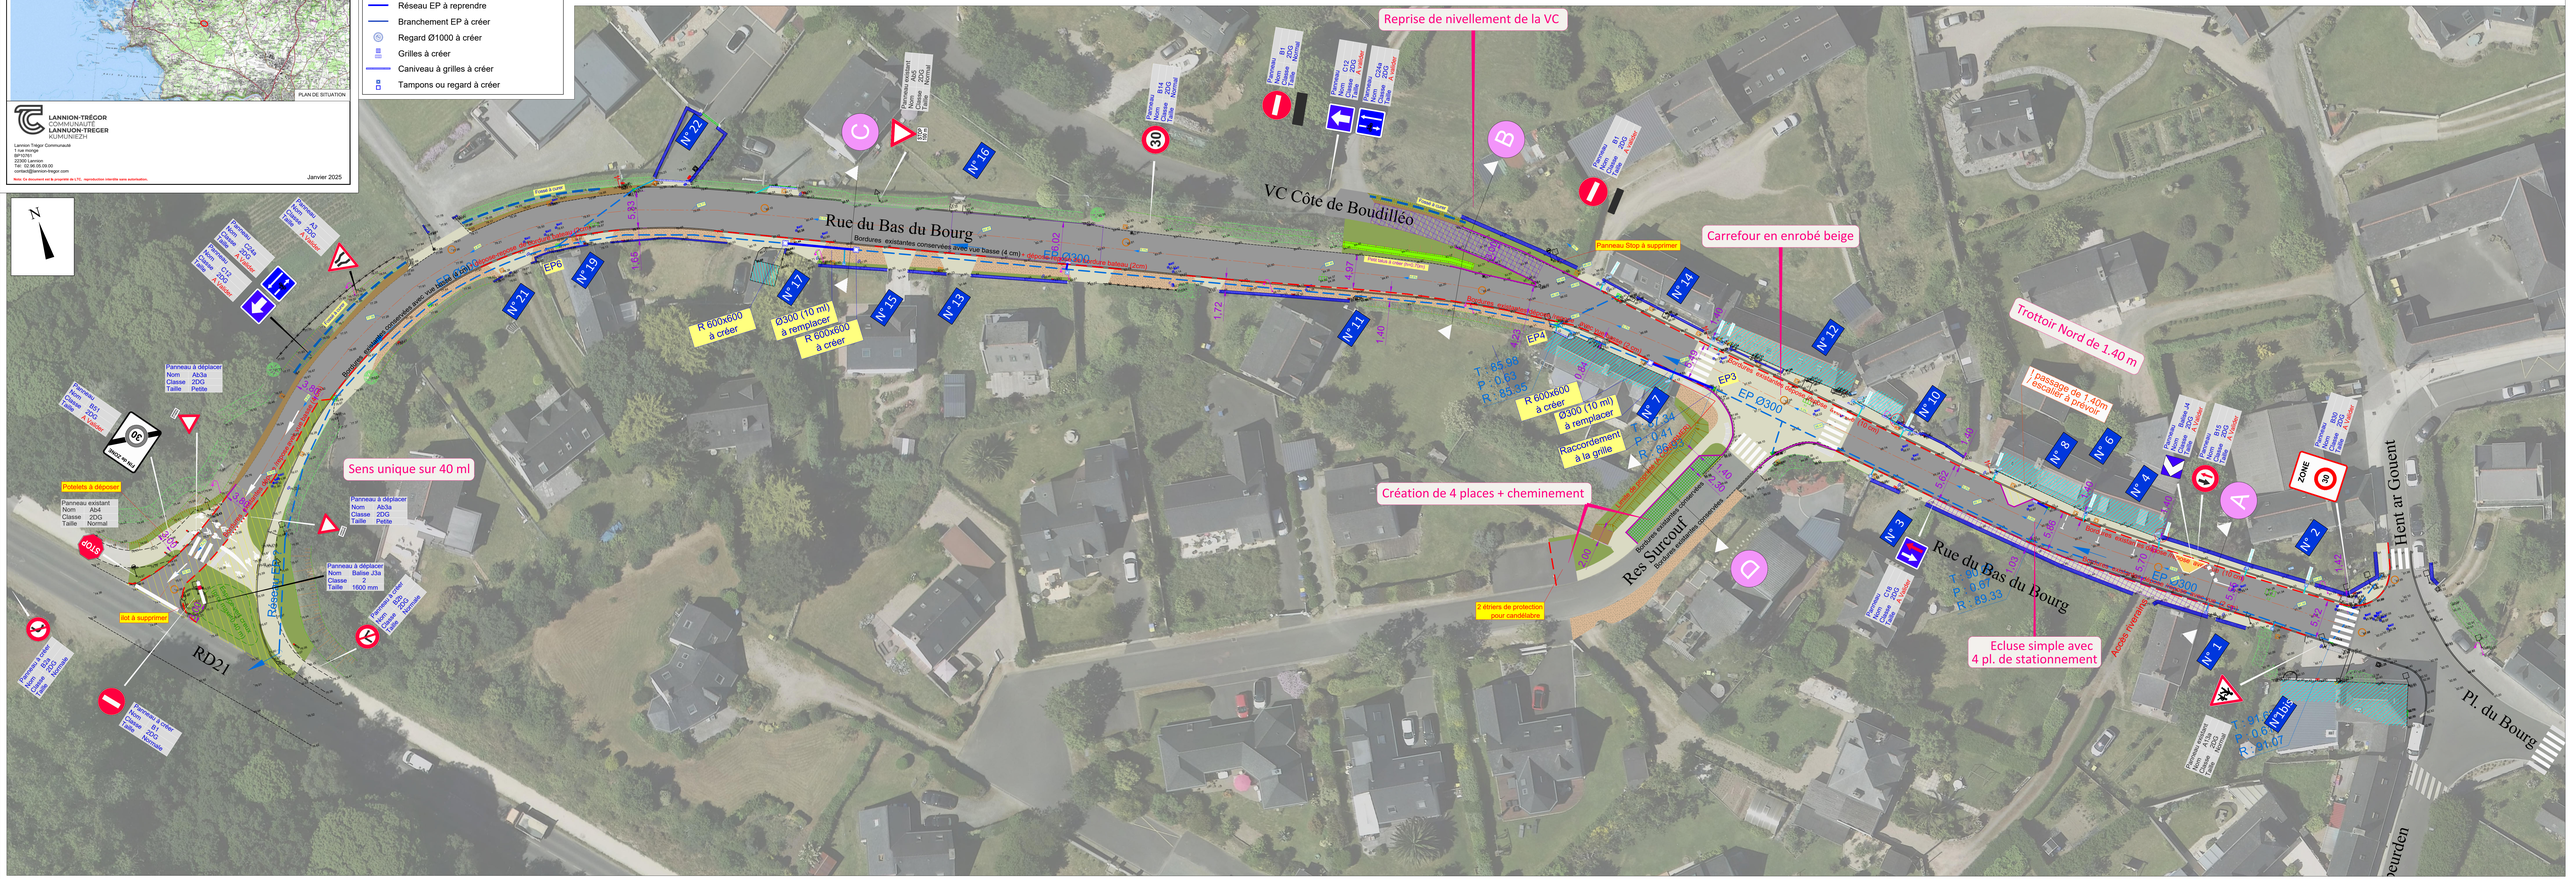
COUPE DD'